
Nº 1204

✠ Yglesia
a. Patio de la Casa del Cura.
b. Viviendas del Cura
c. Patio grande del Colegio
d. Patio chico
e. Aulas
f. Viviendas de los Maestros
g. Patio del quartel
h. Abobedas de idem
i. Quartos de alquiler
j. Puertas que se han de abrir
k. Yd. que se han de cerrar
l. Acequia
m. Sitios para vender

Colores

Carmesi. Edificio actual Pagizo. Edificio por hacer

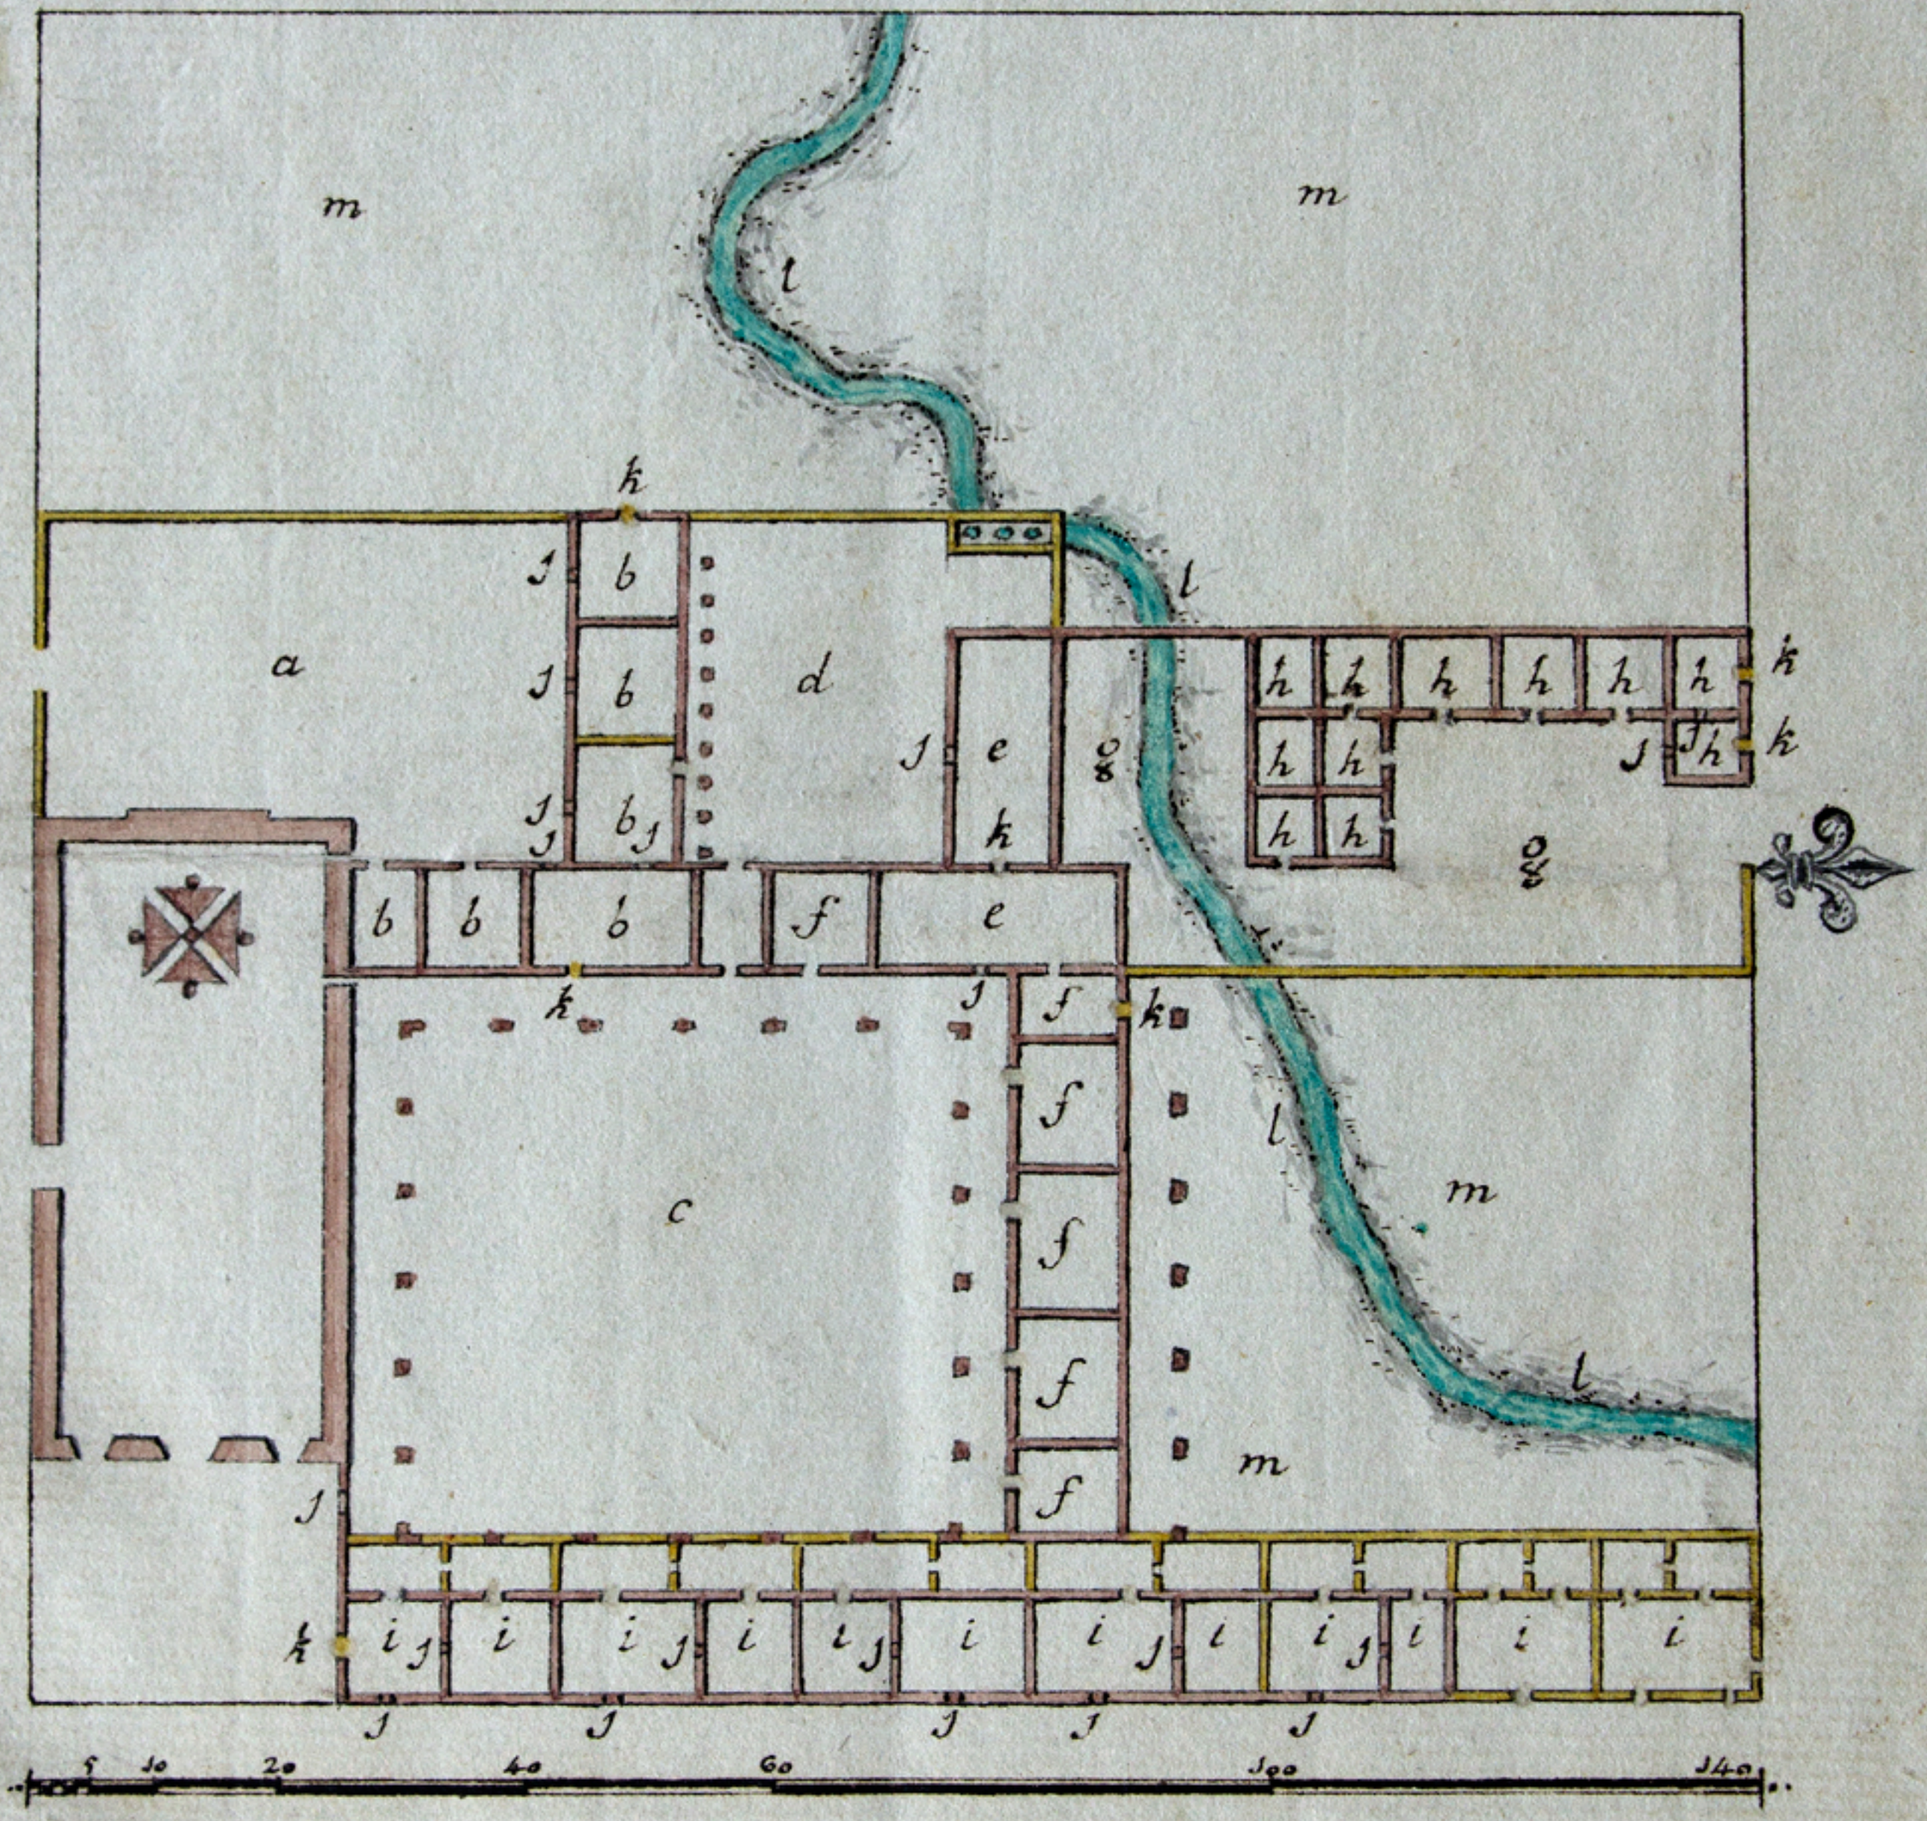

Escala de 140. varas Castellanas

PLAN DEL COLEGIO DE MENDOZA

D. Lavarden